


**Agenzia delle Entrate  
CATASTO FABBRICATI  
Ufficio Provinciale di  
Roma**

Dichiarazione protocollo n. 03/10/2023  
Comune di Roma  
Via Nurachi civ.


Identificativi Catastali:  
Sezione:  
Foglio:  
Particella:  
Subalterno:  
Compilata da:  
Amoroso Giovanni  
Isritto all'albo:  
Geometri  
Prov. Roma N.

Planimetria  
scheda n. 1 scala 1:100

**Abitazione  
Piano Primo  
Interno 2  
H= 3.00 mt**

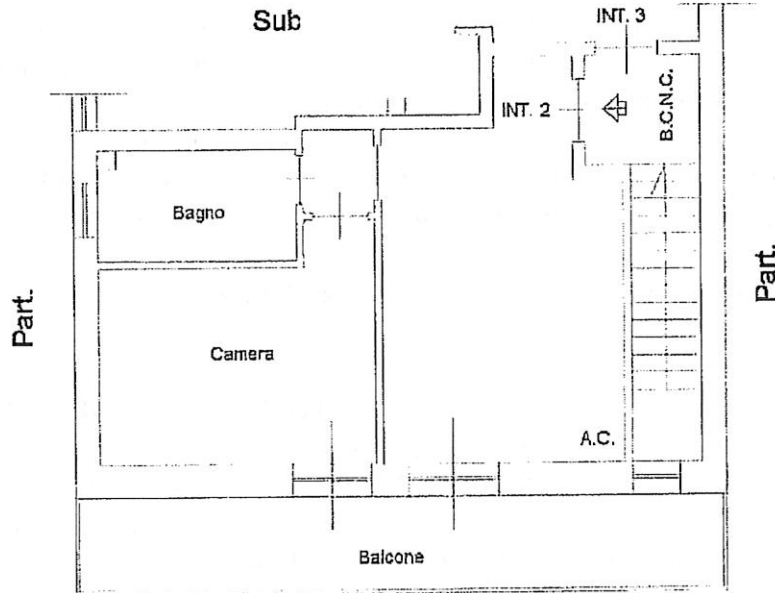

Distacco verso Via dei Nurachi

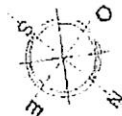

Prima planimetria in atti