

**Agenzia delle Entrate
CATASTO FABBRICATI
Ufficio Provinciale di
Roma**

Denuncia protocollo n.

05/12/2022

Comune di Fiumicino

Via Ploaghe

civ.

Identificativi Catastali:

Sezione:

Foglio:

Particella:

Subalterno:

Compilata da:
Viglioglia Micol

Iscritto all'albo:
Ingegneri

Prov. Roma


N.

Planimetria

Scheda n. 1

Scala 1:200

ABITAZIONE
PIANO T
H 2,80 M

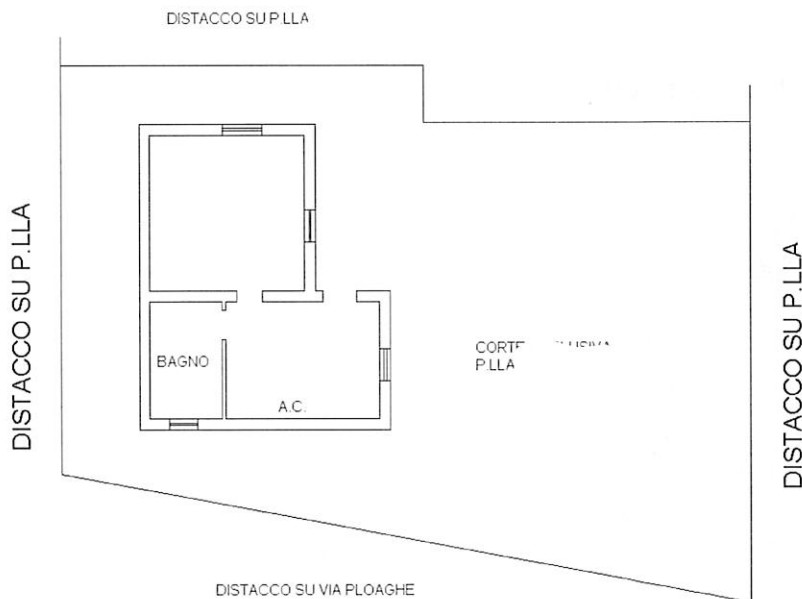

Ultima planimetria in atti

Data: 07/01/2026 - Richiedente:

Totale schede: 1 - Formato di acquisizione: A4(210x297) - Formato stampa richiesto: A4(210x297)



Stampato il 07/01/2026

Catasto de - Comune di FIUMICINO(M297) - < Fogli

VIA PLO.