

**Agenzia del Territorio
CATASTO FABBRICATI
Ufficio Provinciale di
Roma**

Dichiarazione protocollo n.

20/02/2013

Planimetria di u.i.u. in Comune di ROMA

Via Frascano

civ.

Identificativi Catastali:

Sezione:

Foglio:

Particella:

Subalterno:

Compilata da:
Savini Daniele

Iscritto all'albo:
Geometri


Prov. Roma

N

Scheda n. 1


Scala 1:200

**PIANO TERRA h
ABITAZIONE INT**

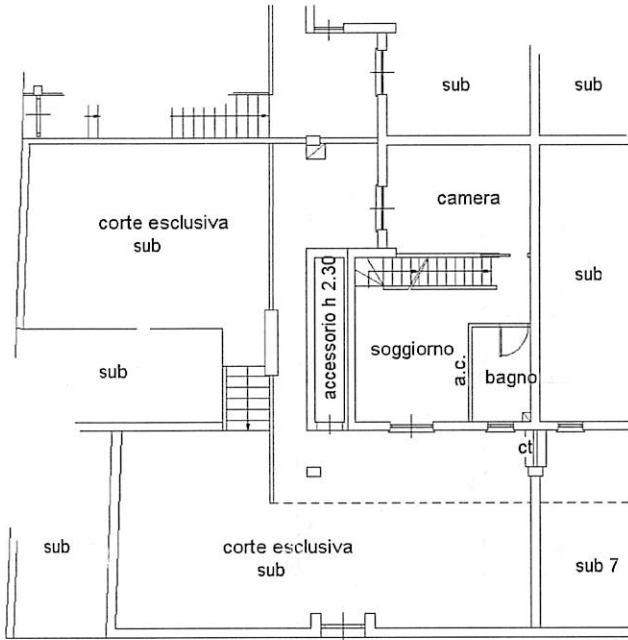


VIA FRASCARO

**PIANO PRIMO h 2.40
LOCALI SERVIZI**

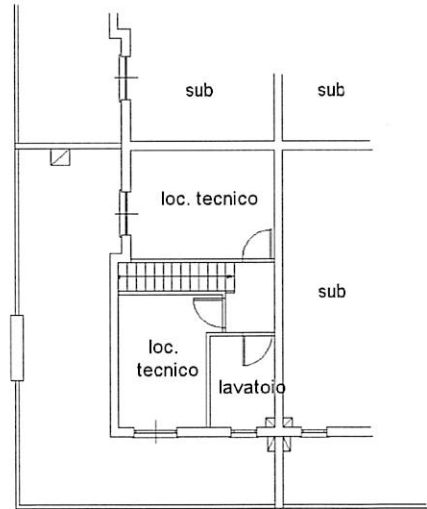

**PIANO S1 h 3.00
CANTINA**

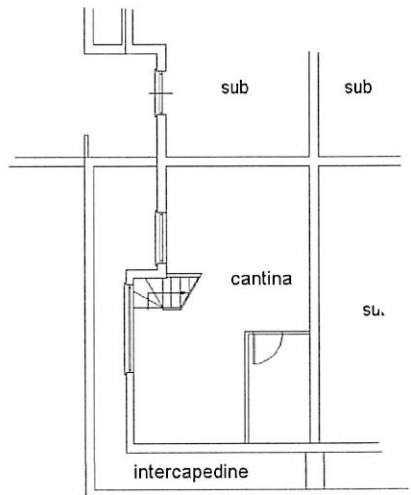

NORD

Ultima planimetria in atti

Data: 05/11/2025

Richiedente:

Totale schede: 1 - romano di acquisizione:

formato stampa richiesto: A4(210x297)

- Uiu graffiata

Subalterno

artecella

Foglio

Comune di ROMA(H501) - <

Catasto dei Fabbricati
VIA FRASCARO

**Agenzia del Territorio
CATASTO FABBRICATI
Ufficio Provinciale di
Roma**

Dichiarazione protocollo n

20/02/2013

Planimetria di u.i.u. in Comune di Roma

Via Frascano

civ.

Identificativi Catastali:

Sezione:

Foglio:

Particella:

Subalterno:

Compilata da:
Savini Daniele

Iscritto all'albo:
Geometri


Prov. Roma

Scheda n. 1

Scala 1:100

PIANO TERRA
Posto Auto Scoperto

VIA FRASCARO

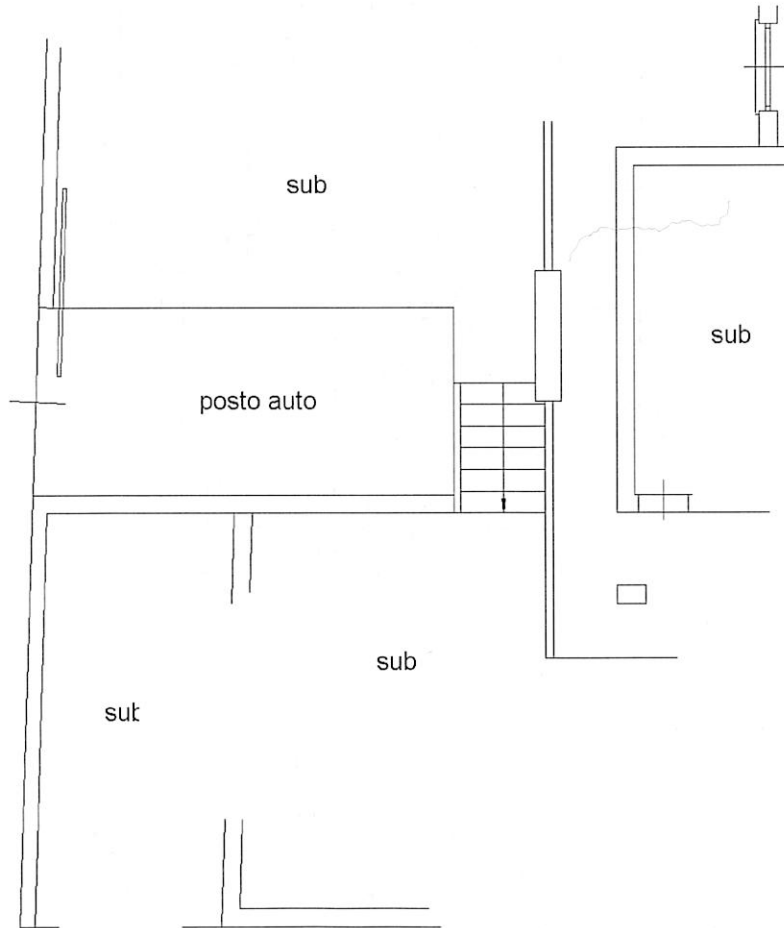

subalterno

articali

Foglio

ROMA(H501) - <

zione al Catasto

Catasto dei Fabbricati
VIA FRASCARO

NORD



Ultima planimetria in atti

Data: 05/11/2013

7 - Richiedente

Totale schede: 1 - Formato di acquisizione: A4(210x297) - Formato stampa richiesto: A4(210x297)