



ELABORATO PLANIMETRICO	
Compilato da:	Antinucci Settimio
Iscritto all'albo:	Geometri
Prov. Roma	N.

Agenzia delle Entrate
CATASTO FABBRICATI
 Ufficio Provinciale di
 Roma

Comune di Fiumicino	Protocollo n.	del 03/06/2022
Sezione: Foglio: Particella:	Tipo Mappale n.	del 11/08/2021
Dimostrazione grafica dei subalterni		Scala 1 : 500

ELABOTRATO PLANIMETRICO

PIANO TERRA

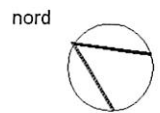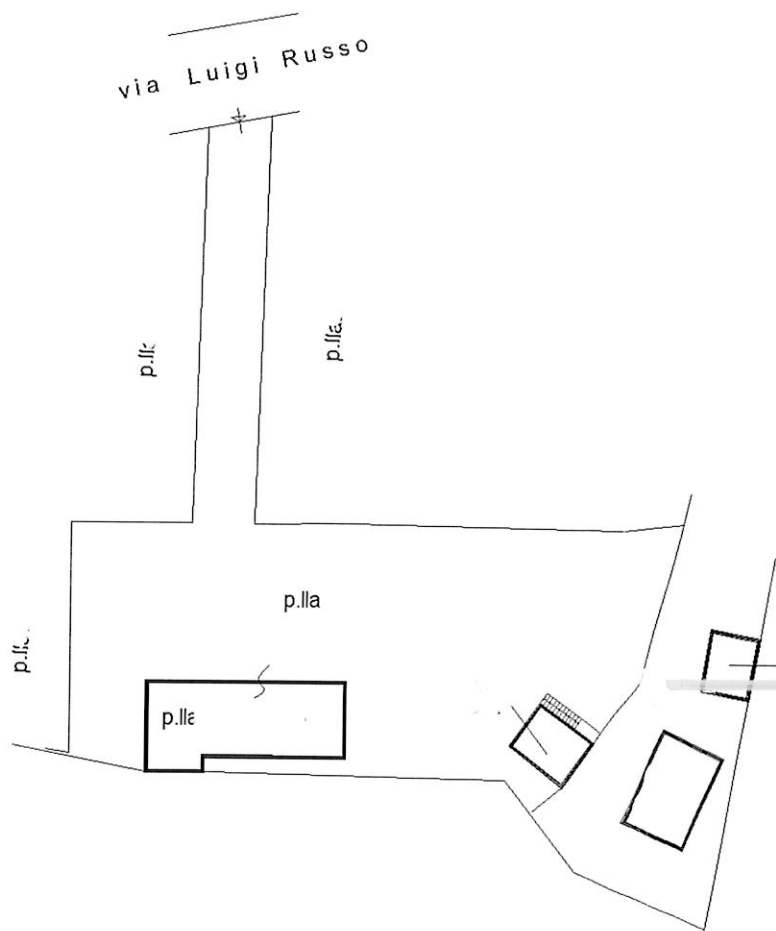

Elaborato Planimetrico - Catasto dei Fabbricati - Situazione al 14/01/2026 - Comune di FIUMICINO(M297) - < Foglio Particella

Ultima planimetria in atti