


**Agenzia del Territorio
CATASTO FABBRICATI
Ufficio Provinciale di
Roma**

Dichiarazione protocollo n. del 16/12/2008
Planimetria di u.i.u. in Comune di Roma
Via Aurelia civ.

Identificativi Catastali:	Compilata da: Cariani Italo
Sezione:	Iscritto all'albo: Geometri
Foglio:	Prov. Roma
Particella:	N.
Subalterno:	

Scheda n. 1 Scala 1:200

- ABITAZIONE -

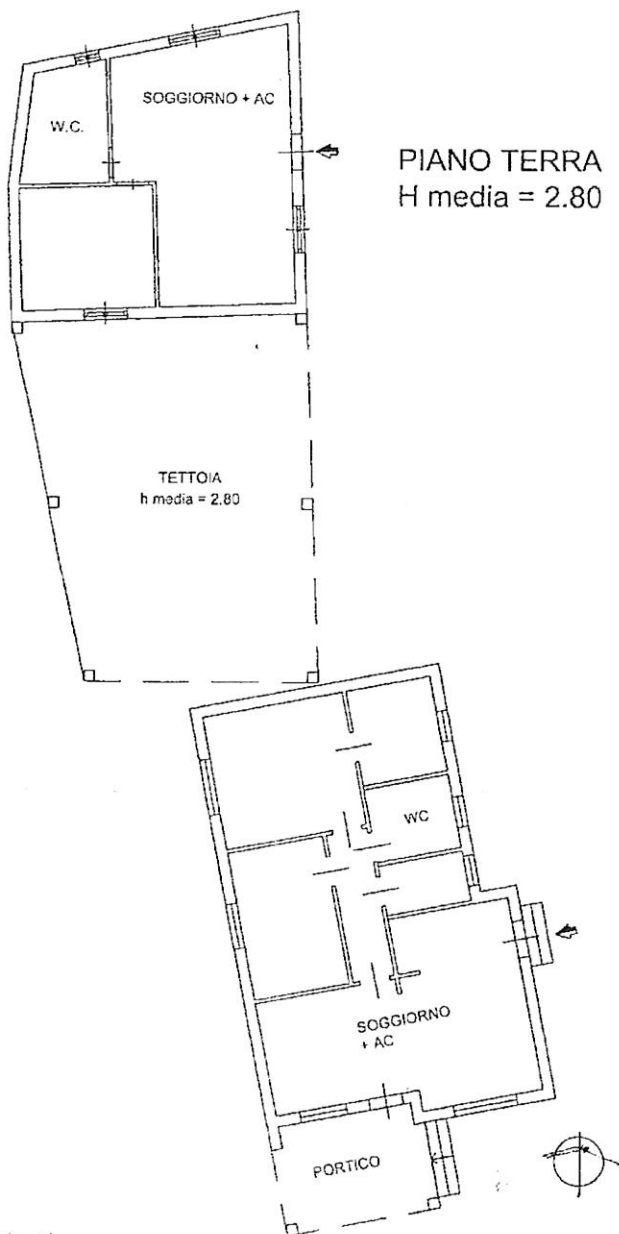


Ultima planimetria in atti

**Agenzia del Territorio
CATASTO FABBRICATI
Ufficio Provinciale di
Roma**

Dichiarazione protocollo n. el 16/12/2008	
Planimetria di u.i.u. in Comune di Roma	
Via Aurelia civ.	
Identificativi Catastali:	Compilata da: Cariani Italo
Sezione:	Iscritto all'albo: Geometri
Foglio:	Prov. Roma N.
Particella:	
Subalterno:	

Scheda n. 2 Scala 1:500

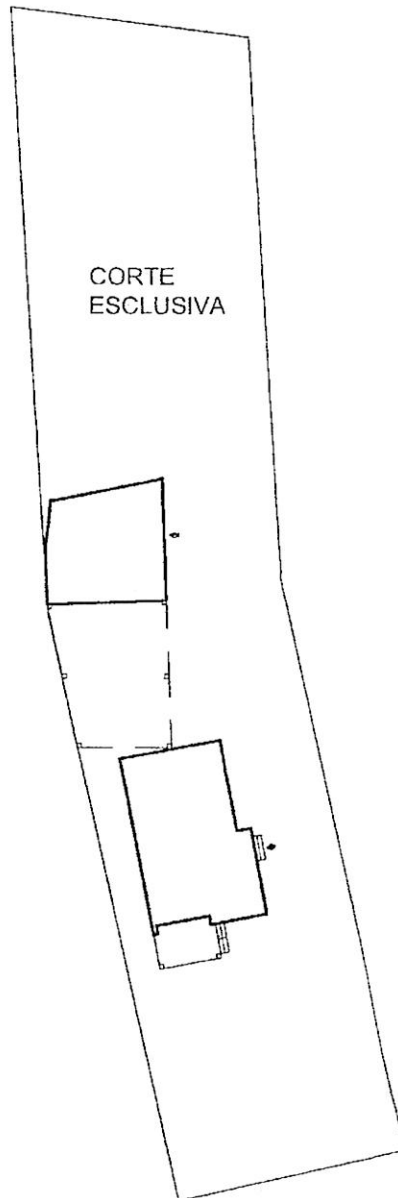

Catasto dei Fabbricati - Situazione al 19/11/2025 - Comune di FIUMICINO(M297) - < Foglio - Particella Subalterno - Uiu graffiata
VIA AURELIA

Ultima planimetria in atti