

**Agenzia delle Entrate
CATASTO FABBRICATI
Ufficio Provinciale di
Roma**

Dichiarazione protocollo

05/2016

Planimetria di u.i.u. in Comune di Roma

Via Riccardo Bombig (cesano Stazione)

civ. 1

Identificativi Catastali:

Sezione:

Foglio:

Particella:

Subalterno:

Compilata da:

De Girardi Emanuele

Iscritto all'albo:

Geometri


Prov. Roma

N.

Scheda n. 1

Scala 1:200

ABITAZIONE
PIANO PRIMO
INTERNC
H=295cm

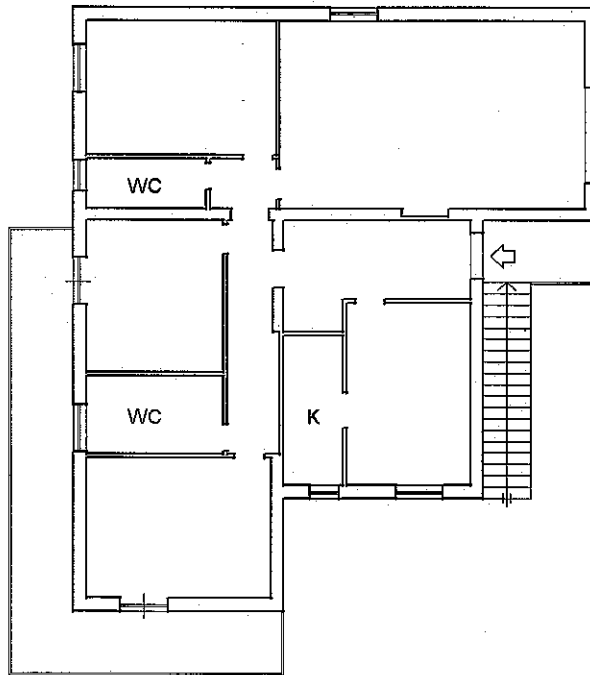

NORD



ima planimetria in atti

ata: n. Richiedente

ale schede: 1 - Formato di acquisizione: A4(210x297) - Formato stampa richiesto: A4(210x297)

Catasto dei Fabbricati - Situazione al 27/02/2025 - Comune di ROMA(H501) - < Foglio - Particella - Subalterno

**Agenzia delle Entrate
CATASTO FABBRICATI
Ufficio Provinciale di
Roma**

Dichiarazione protocollo n.

18/05/2016

Planimetria di u.i.u. in Comune di Roma

Via Riccardo Bombig (cesano Stazione)

civ.

Identificativi Catastali:

Sezione:

Foglio:

Particella:

Subalterno:

Compilata da:
De Girardi Emanuele

Iscritto all'albo:
Geometri


Prov. Roma

N.

Scheda n. 1

Scala 1:200

MAGAZZINO
PIANO TERRA
H=295cm

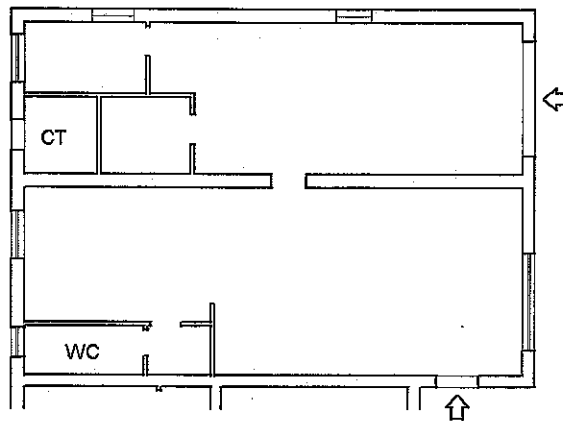

ALTRA U.I.U.

NORD



prima planimetria in atti

ata: 27/02/2025 -

Richieder:

ale schede: 1 - Formato di acquisizione: A4(210x297) - Formato stampa richiesto: A4(210x297)

Agenzia delle Entrate
CATASTO FABBRICATI
Ufficio Provinciale di
Roma

Dichiarazione protocollo n.

Planimetria di u.i.u. in Comune di Roma

Via Riccardo Bombig (cesano Stazione)

civ.

Identificativi Catastali:

Sezione:

Foglio:

Particella:

Subalterno:

Compilata da:
De Girardi Emanuele

Iscritto all'albo:
Geometri

Prov. Roma


N.

Scheda n. 1


Scala 1:200

ABITAZIONE
PIANO TERRA
INTERNO
H=295cm

ALTRA U.I.U.

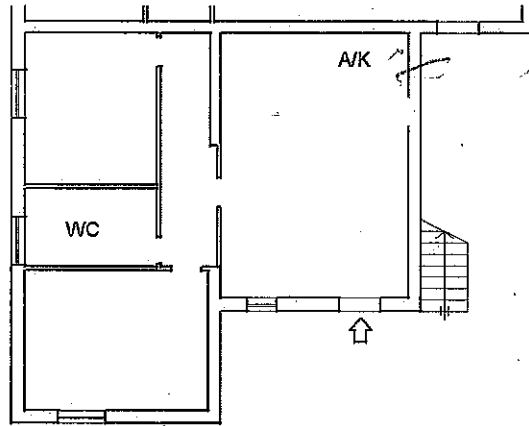

NORD

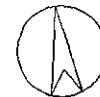

Prima planimetria in atti

Richiedente.

Formato di acquisizione: A4(210x297) - Formato stampa richiesto: A4(210x297)

**Agenzia delle Entrate
CATASTO FABBRICATI
Ufficio Provinciale di
Roma**

Dichiarazione protocollo n. del 18/05/2016

Planimetria di u.i.u. in Comune di Roma

Via Riccardo Bombig (cesano Stazione)

civ.

Identificativi Catastali:

Sezione:

Foglio:

Particella:

Subalterno:

Compilata da:

De Girardi Emanuele

Iscritto all'albo:

Geometri


Prov. Roma

N

Scheda n. 1

Scala 1:200

MAGAZZINO
PIANO TERRA
Hm=390cm

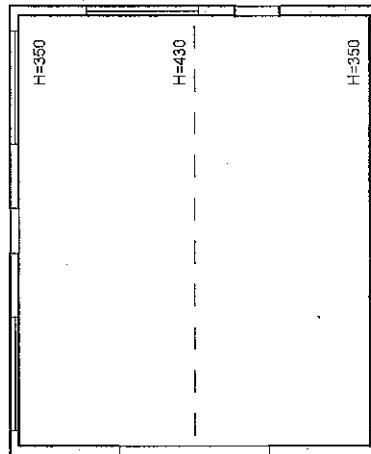

NORD



ima planimetria in atti