




Identificativi Catastali:

Sezione:

Foglio: 

Particella: 

Subalterno: 

Compilata da:
Capponi Marcello

Iscritto all'albo:
Geometri


Prov. Roma

N. 


da n. 1 Scala 1:200

ABITAZIONE PIANO TERRA EDIFICIO A int.6
H=3.00 mt

McCapponi

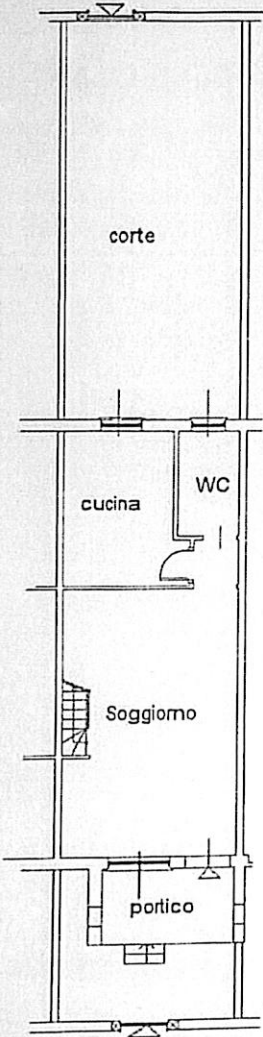

SOFFITTA PIANO PRIMO
Hm=2.21 mt

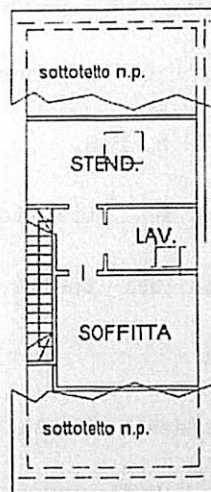

NORD



**Agenzia del Territorio
CATASTO FABBRICATI
Ufficio Provinciale di
Roma**

Dichiarazione protocollata n. [redacted]
Planimetria di u.i.u. in Comune di Roma
Via Italo Raulich

civ. [redacted]


Identificativi Catastali:
Sezione:
Foglio: [redacted]
Particella: [redacted]
Subalterno: [redacted]

Compilata da:
Capponi Marcello
Iscritto all'albo:
Geometri
Prov. Roma

N. [redacted]

eda n. 1 Scala 1:200

POSTO AUTO N°16 PIANO TERRA

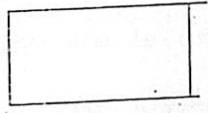

NORD

